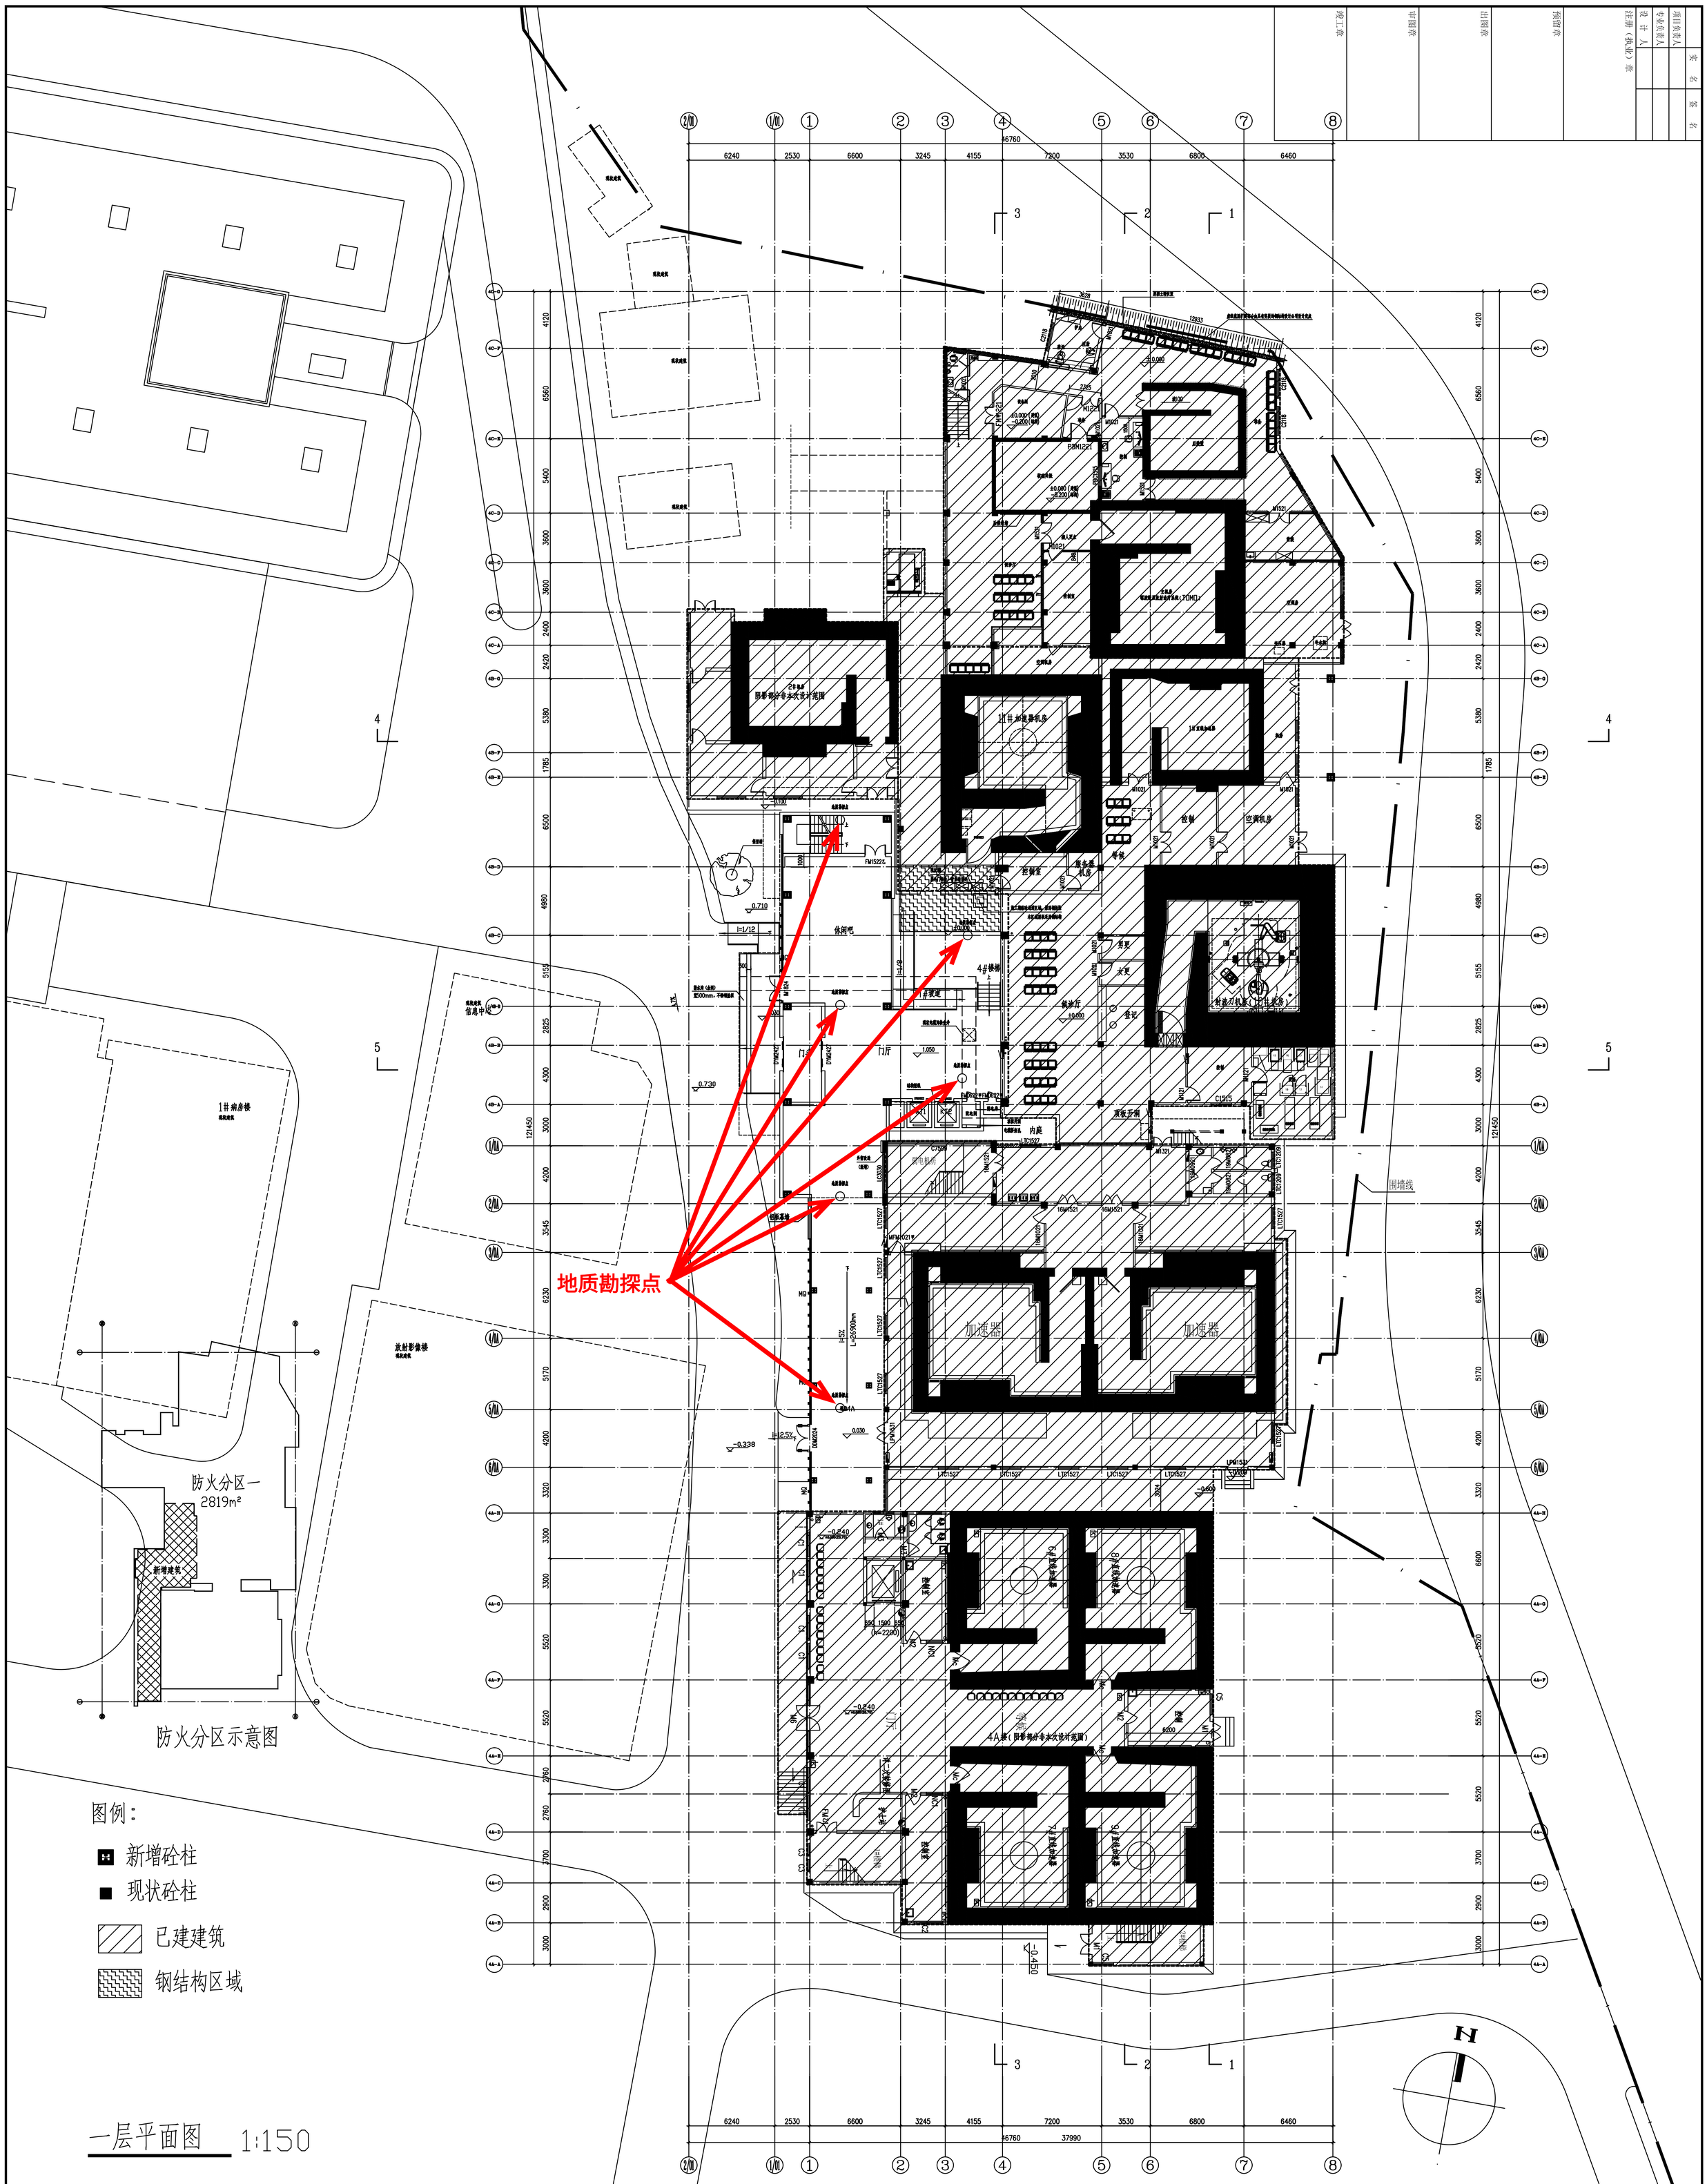

会签栏			
专业	实名	签名	日期
建筑			
结构			
装饰			
结构术			
电气			
暖通			
弱电			
动力			

备注栏

浙江省现代建筑设计研究院 ZMA 有限公司

建设单位：浙江省肿瘤医院

工程名称：4号楼整体提升工程一期

项目名称

工程编号

项目编号

	实名	签名	日期
审定			
审核			
项目负责人			
项目经理			
校对			
工种负责			
设计			
绘图			

2025.06

图纸名称：一层平面图 1:150

图号：建施-06

修改版次

（我院电子章）

出图专用章

本图出图专用章有效

会签栏			
专业	实名	签名	日期
建筑			
结构			
装饰			
结构术			
电气			
暖通			
弱电			
动力			

会签栏

专业负责人			
专业负责人			
设计人			

等（章）（其他）注册证

	实名	签名
项目负责人		

变图申请

变图日

变图预计

变工务

AR(11)11810